

RÉUNION PUBLIQUE TRAVAUX SUR LA RD513 HOULGATE



CONTEXTE D'INTERVENTION



Mise aux normes des trottoirs pour les personnes à mobilité réduite.

Aménagements de sécurité routière (plateau surélevé, pérennisation du giratoire, réduction de la largeur de chaussée).

Reprise complète de la chaussée



Sécurisation et continuité de l'itinéraire cyclable européen « La Vélomaritime » sur la section traversant Houlgate.

Création de pistes cyclables et d'une voie verte.

PLANNING DE L'INTERVENTION SUR LA RD513

**Aménagement Vélomaritime sur la RD 513 à Houlgate
Travaux 2024-2025**

RD513 VERS
DIVES-SUR-MER

Travaux 1^{er}
semestre 2024


Travaux 1^{er}
semestre 2025

RD513 VERS AUBERVILLE

Échelle 1 : 6 340


0 200 m

PRESENTATION DES TRAVAUX 2024

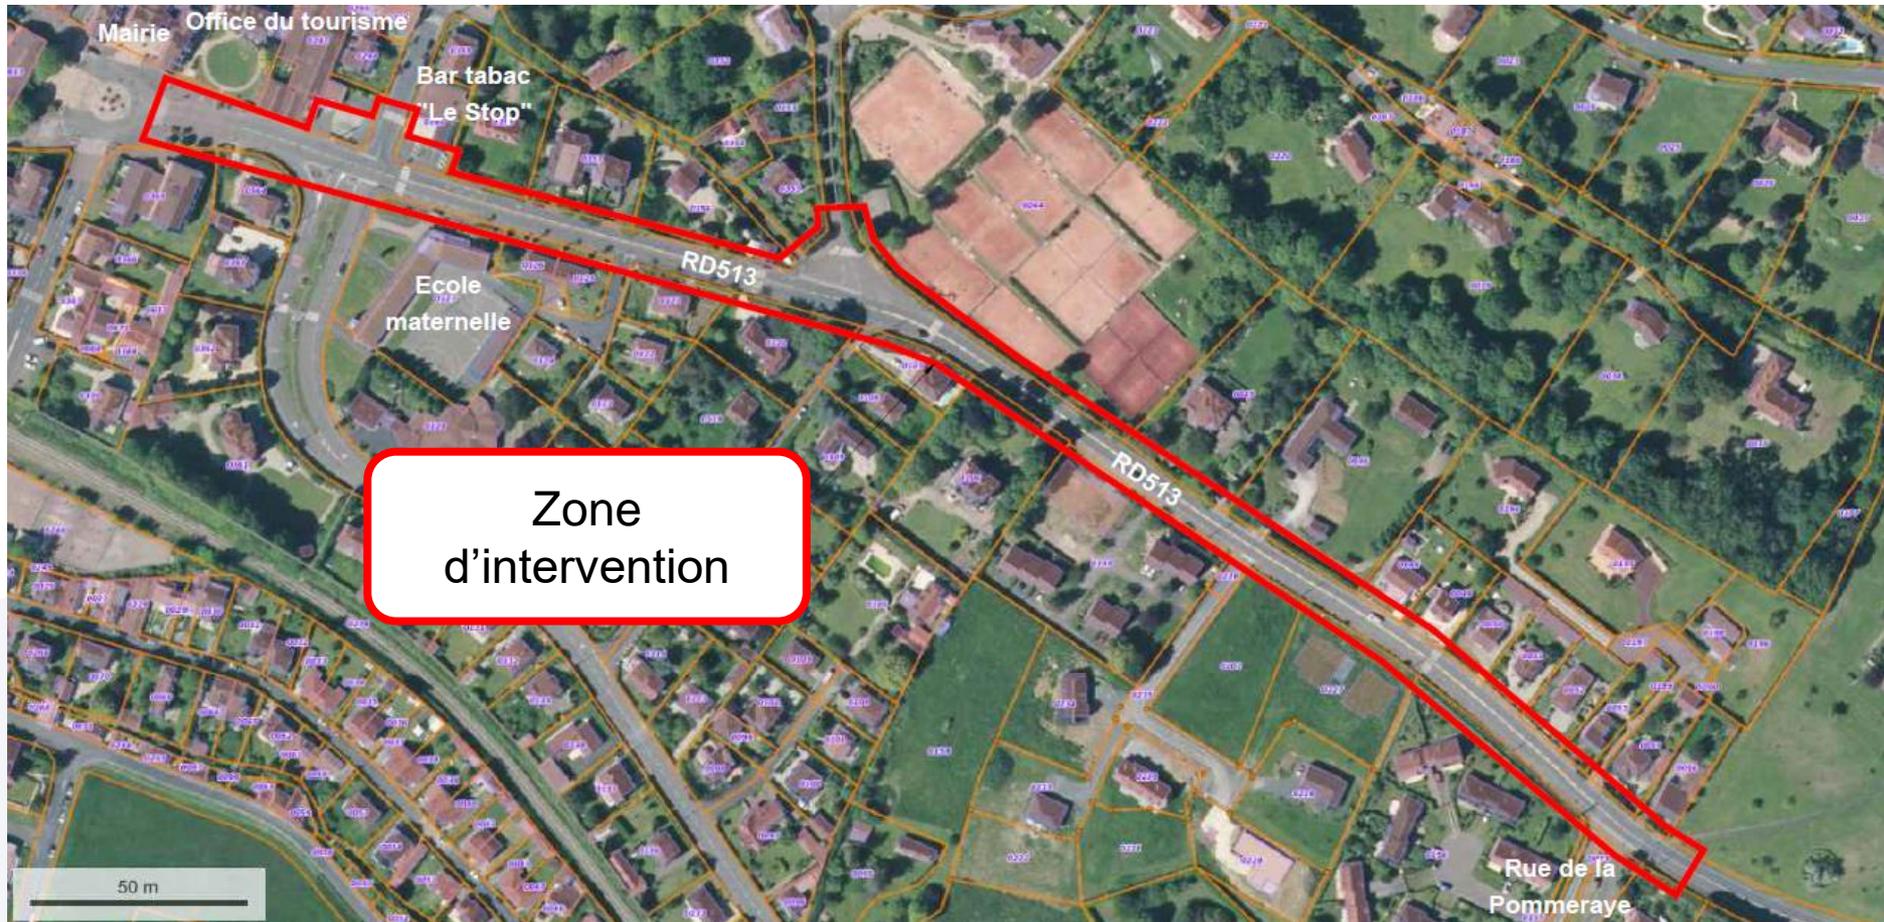


DEVANT L'ÉCOLE


Projet

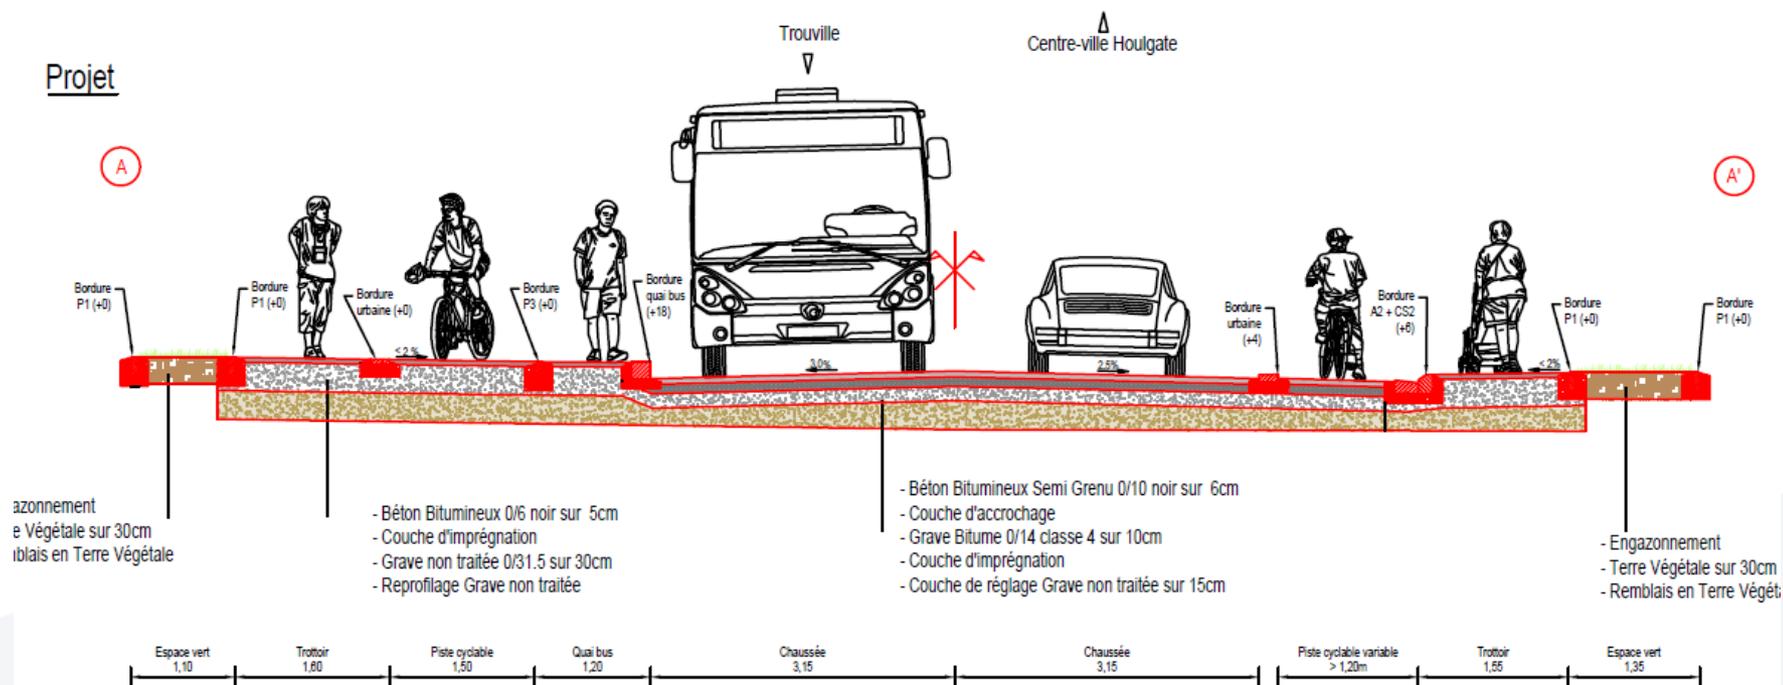

Existant

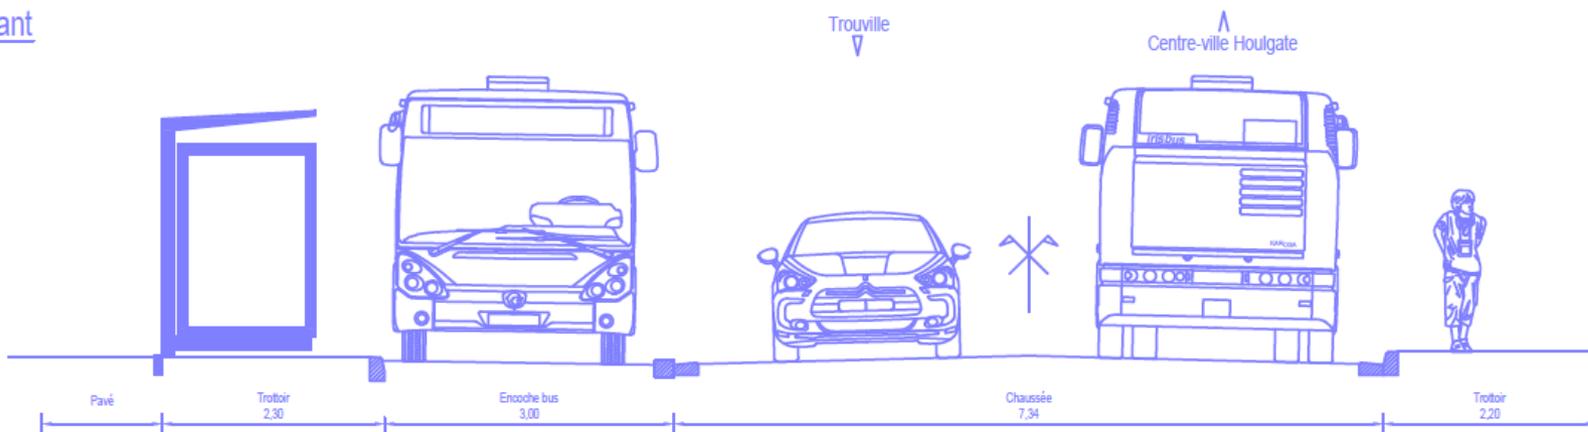


DEVANT L'ÉCOLE

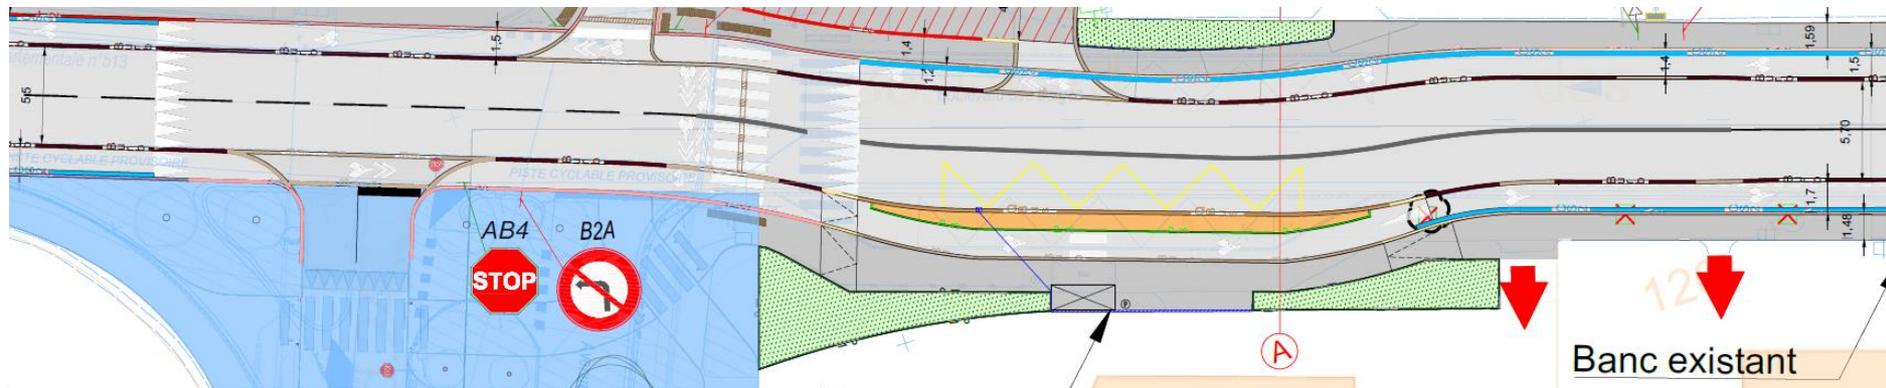

ENTRE ÉCOLE ET GIRATOIRE


Projet

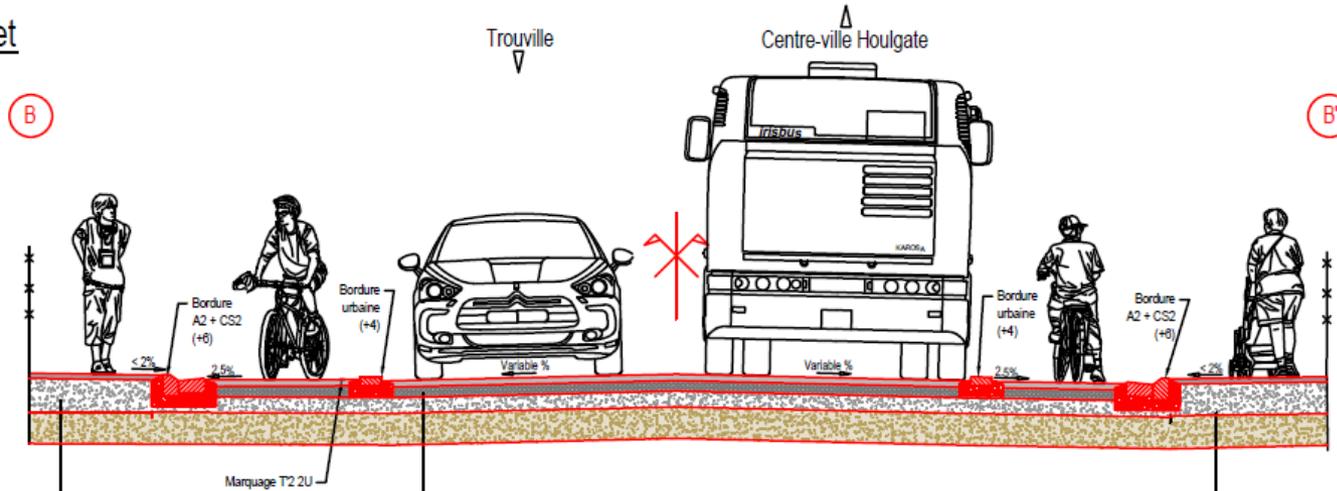


- Béton Bitumineux 0/6 noir sur 5cm
- Couche d'imprégnation
- Grave non traitée 0/31.5 sur 30cm
- Reprofilage Grave non traitée

- Béton Bitumineux Semi Grenu 0/10 noir sur 6cm
- Couche d'accrochage
- Grave Bitume 0/14 classe 4 sur 10cm
- Couche d'imprégnation
- Couche de réglage Grave non traitée sur 15cm

- Béton Bitumineux 0/6 noir sur 5cm
- Couche d'imprégnation
- Grave non traitée 0/31.5 sur 30cm
- Reprofilage Grave non traitée

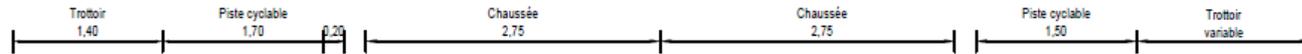


Existant

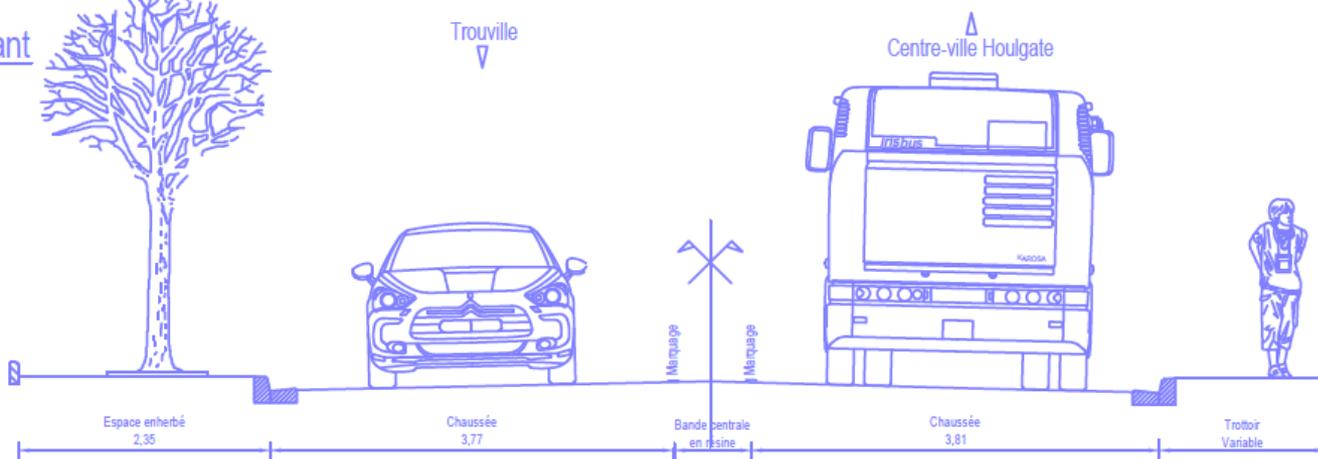


DU GIRATOIRE VERS LA RUE DE LA POMMERAYE

Projet

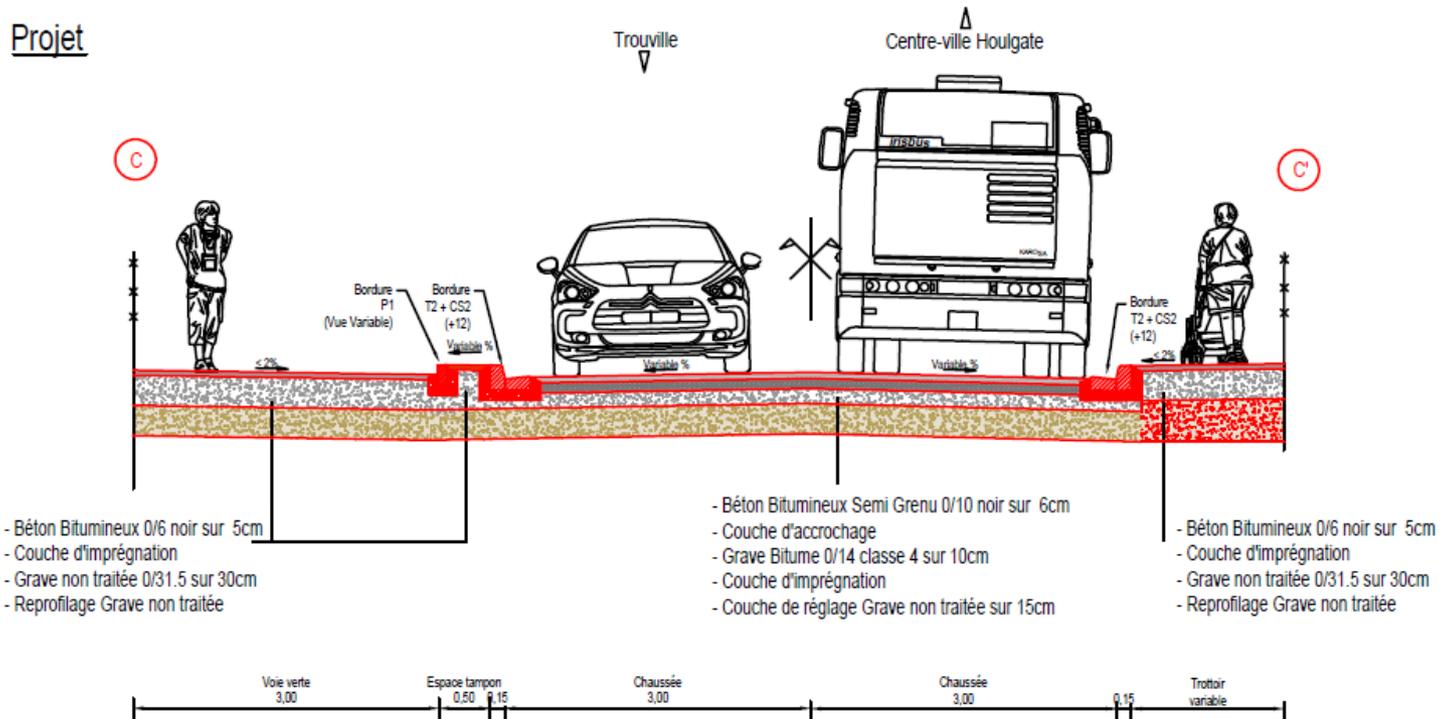


Existant

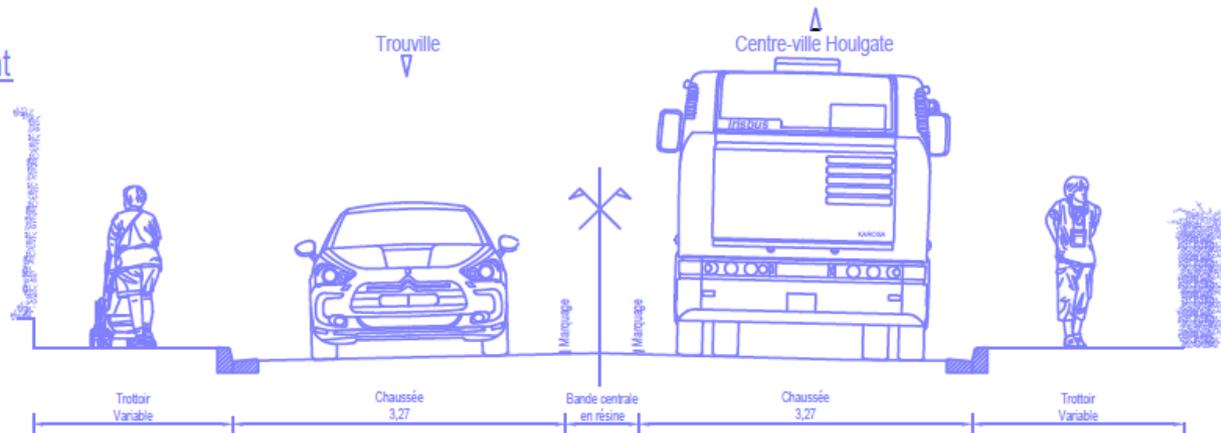


ZOOM SUR L'AMENAGEMENT DU GIRATOIRE

CHAUSSEE ANNULAIRE

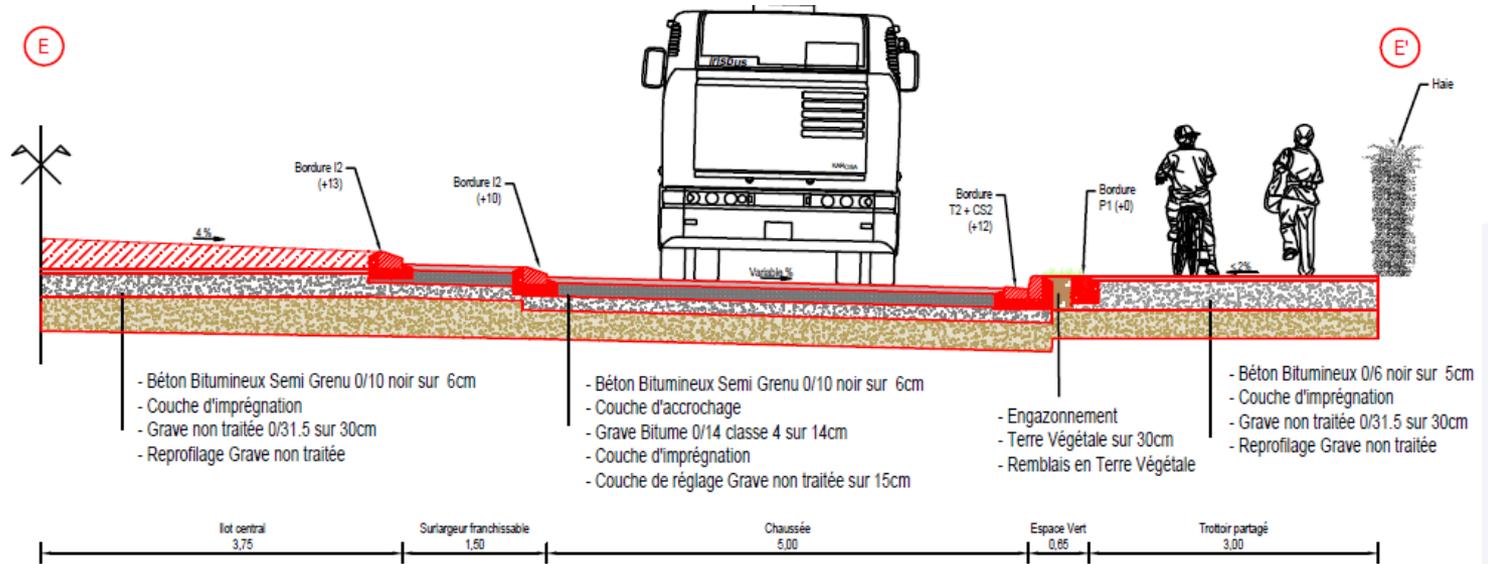

ZOOM SUR L'AMENAGEMENT DU GIRATOIRE

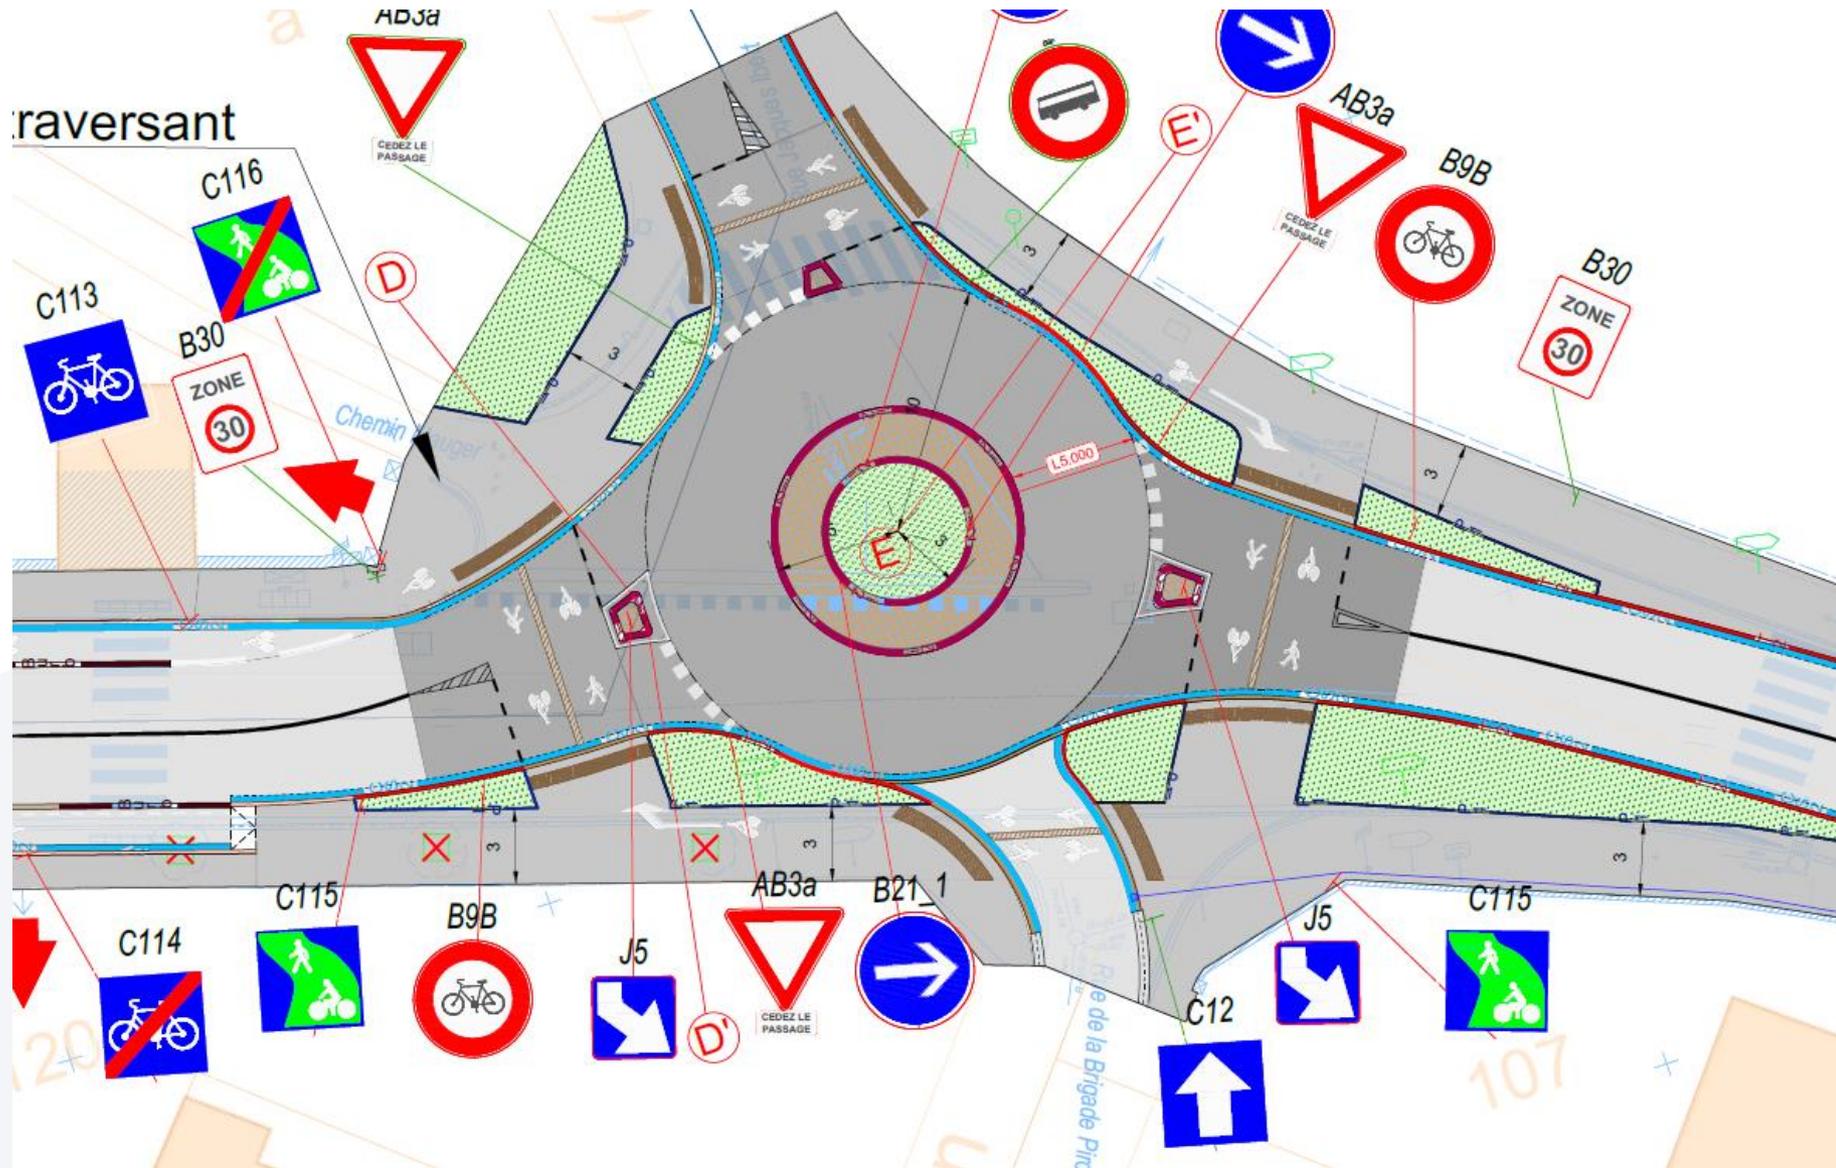

PLANNING DES TRAVAUX

Démarrage des travaux le 22 janvier 2024 :

⇒ Section entre la mairie et le giratoire (rive sud puis rive nord)

Environ 2 mois de travaux

⇒ Section entre le giratoire et la rue de Pommeraye (rive nord puis rive sud)


Environ 2 mois de travaux

⇒ Réfection de la chaussée et marquages

Environ 1 mois de travaux

Fin des travaux : fin juin 2024

ORGANISATION DE LA CIRCULATION

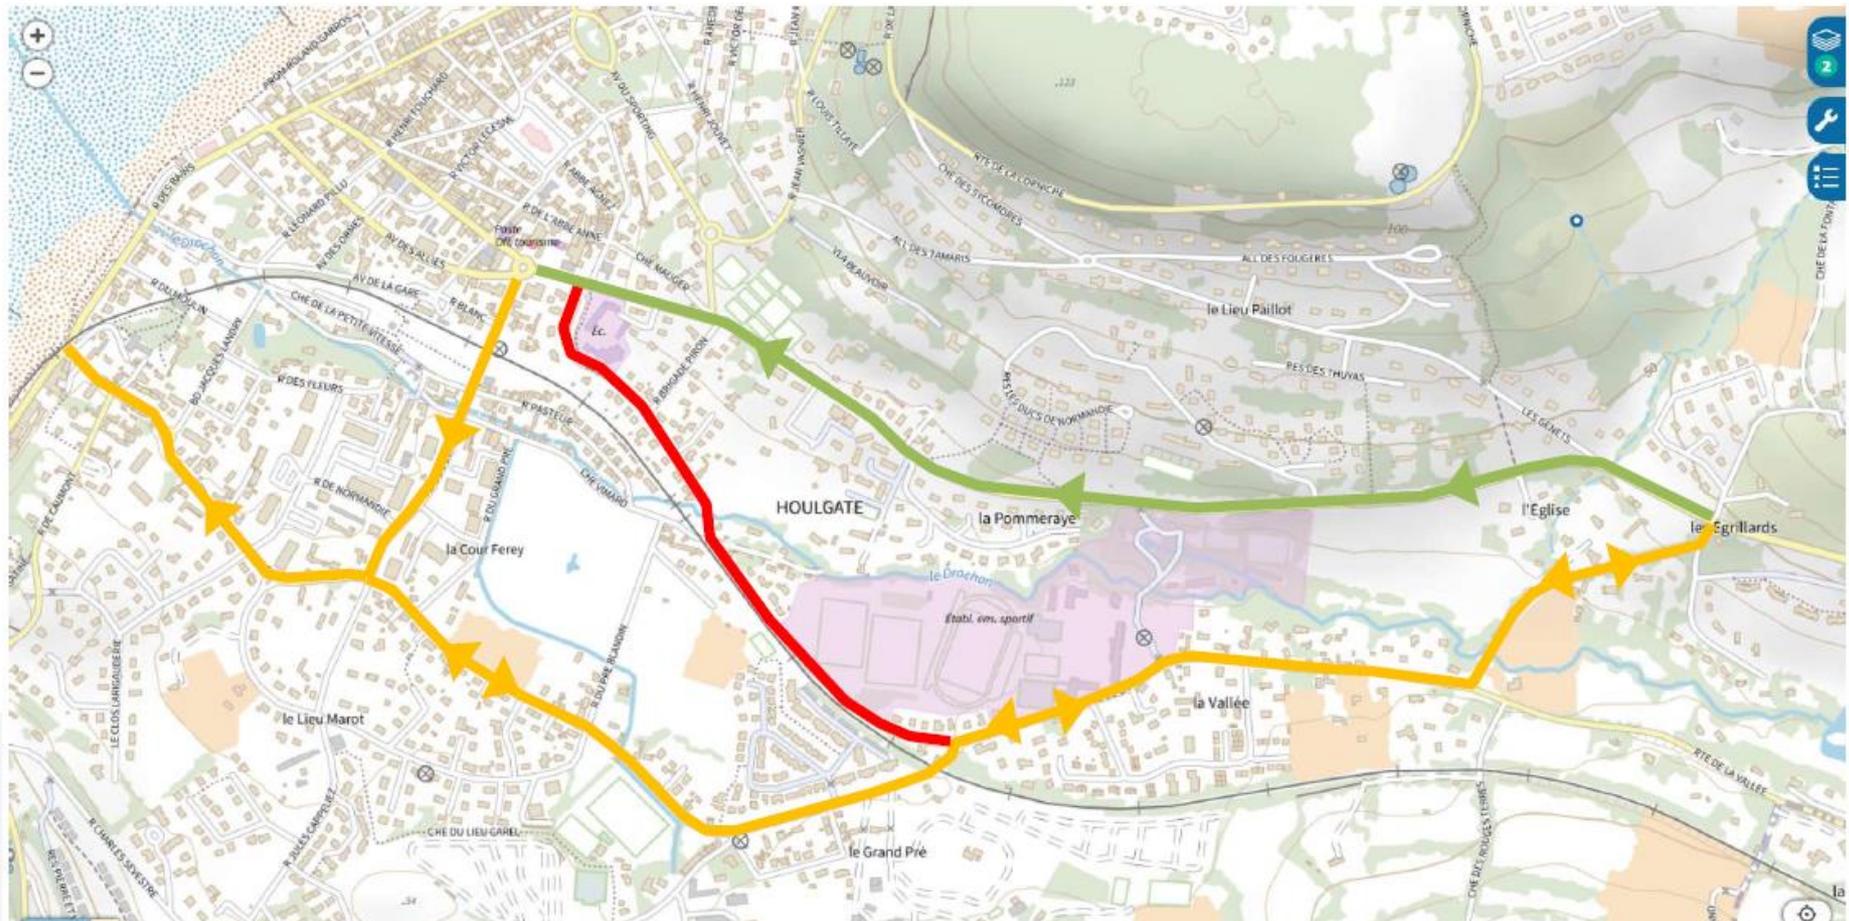

-  Sens unique VL – Rte de Trouville + Bd des Belges
-  Rue barrée sauf riverains – Av Georges Landry + Av Guislain de Favieres
-  Déviation VL + PL – Che des Egrillards + Rte de la Vallée + Av de l'Europe + Av Albert Février

ORGANISATION DE LA CIRCULATION



Principe général de circulation pendant l'intégralité des travaux.

Des adaptations ponctuelles pourront être mises en œuvre notamment lors :

- Raccordement des voies perpendiculaires (carrefour fermé)
- Réalisation de la couche de roulement de la chaussée (fermeture à la circulation dans les deux sens).

Dans tous les cas, une communication préalable à toute gêne ponctuelle sera mise en œuvre pour la bonne organisation des déplacements sur la zone concernée.

MERCI DE VOTRE ATTENTION



Calvados



LE DÉPARTEMENT

DÉPARTEMENT DU CALVADOS

BP 20520 • 14035 Caen CEDEX 1

calvados.fr
f t i in v