

# DEPARTEMENT DU CALVADOS

## NORMANDIE CABOURG PAYS D'AUGE

### ETUDE - DIAGNOSTIC DES SYSTEMES D'ASSAINISSEMENT COMMUNAUTAIRE

Lot 2 : Agglomérations assainissement de CABOURG et de MERVILLE FRANCEVILLE

#### Plan des réseaux d'assainissement

##### Agglomération assainissement de Cabourg

AFFAIRE N°	4-51-3582	DATE	11/02/2020	DESSIN	HPN	VERIFIE	JYG
INDICES	DATES	D	MODIFICATIONS				
A	11/02/20	HPN	Version initiale				
B	02/10/20	BCU	Mise à jour du tracé des réseaux				
MAÎTRE D'OUVRAGE :							
MAÎTRE D'OEUVRE:							
 DIRECTION REGIONALE OUEST 8 AVENUE DES THEBALDIERES - BP20832 44015 NANTES CEDEX 1 - FRANCE Tel : 33 (0)2 28 09 18 00 Fax : 33 (0)2 40 94 85 00							
PLAN N°	1.2						
ECH:	1:10000						

Commune de Houlgate



PLAN LOCAL D'URBANISME

PIECE F3  
RESEAUX D'EAUX USEES

#### REVISION GENERALE



#### ARRÊT



Vu pour être annexé à la délibération du Conseil Municipal du 24 septembre 2024,  
Le Maire



NEAPOLIS Atelier d'Urbanisme  
3 Allée du Green - 14520 PORT-EN-BESSIN-HUPPAIN  
neapolis@orange.fr



Atelier de Paysage et d'Urbanisme  
Hameau de la Rivière - 4 rue Panorama - 14390 PETITVILLE  
atelier@zenobia.fr

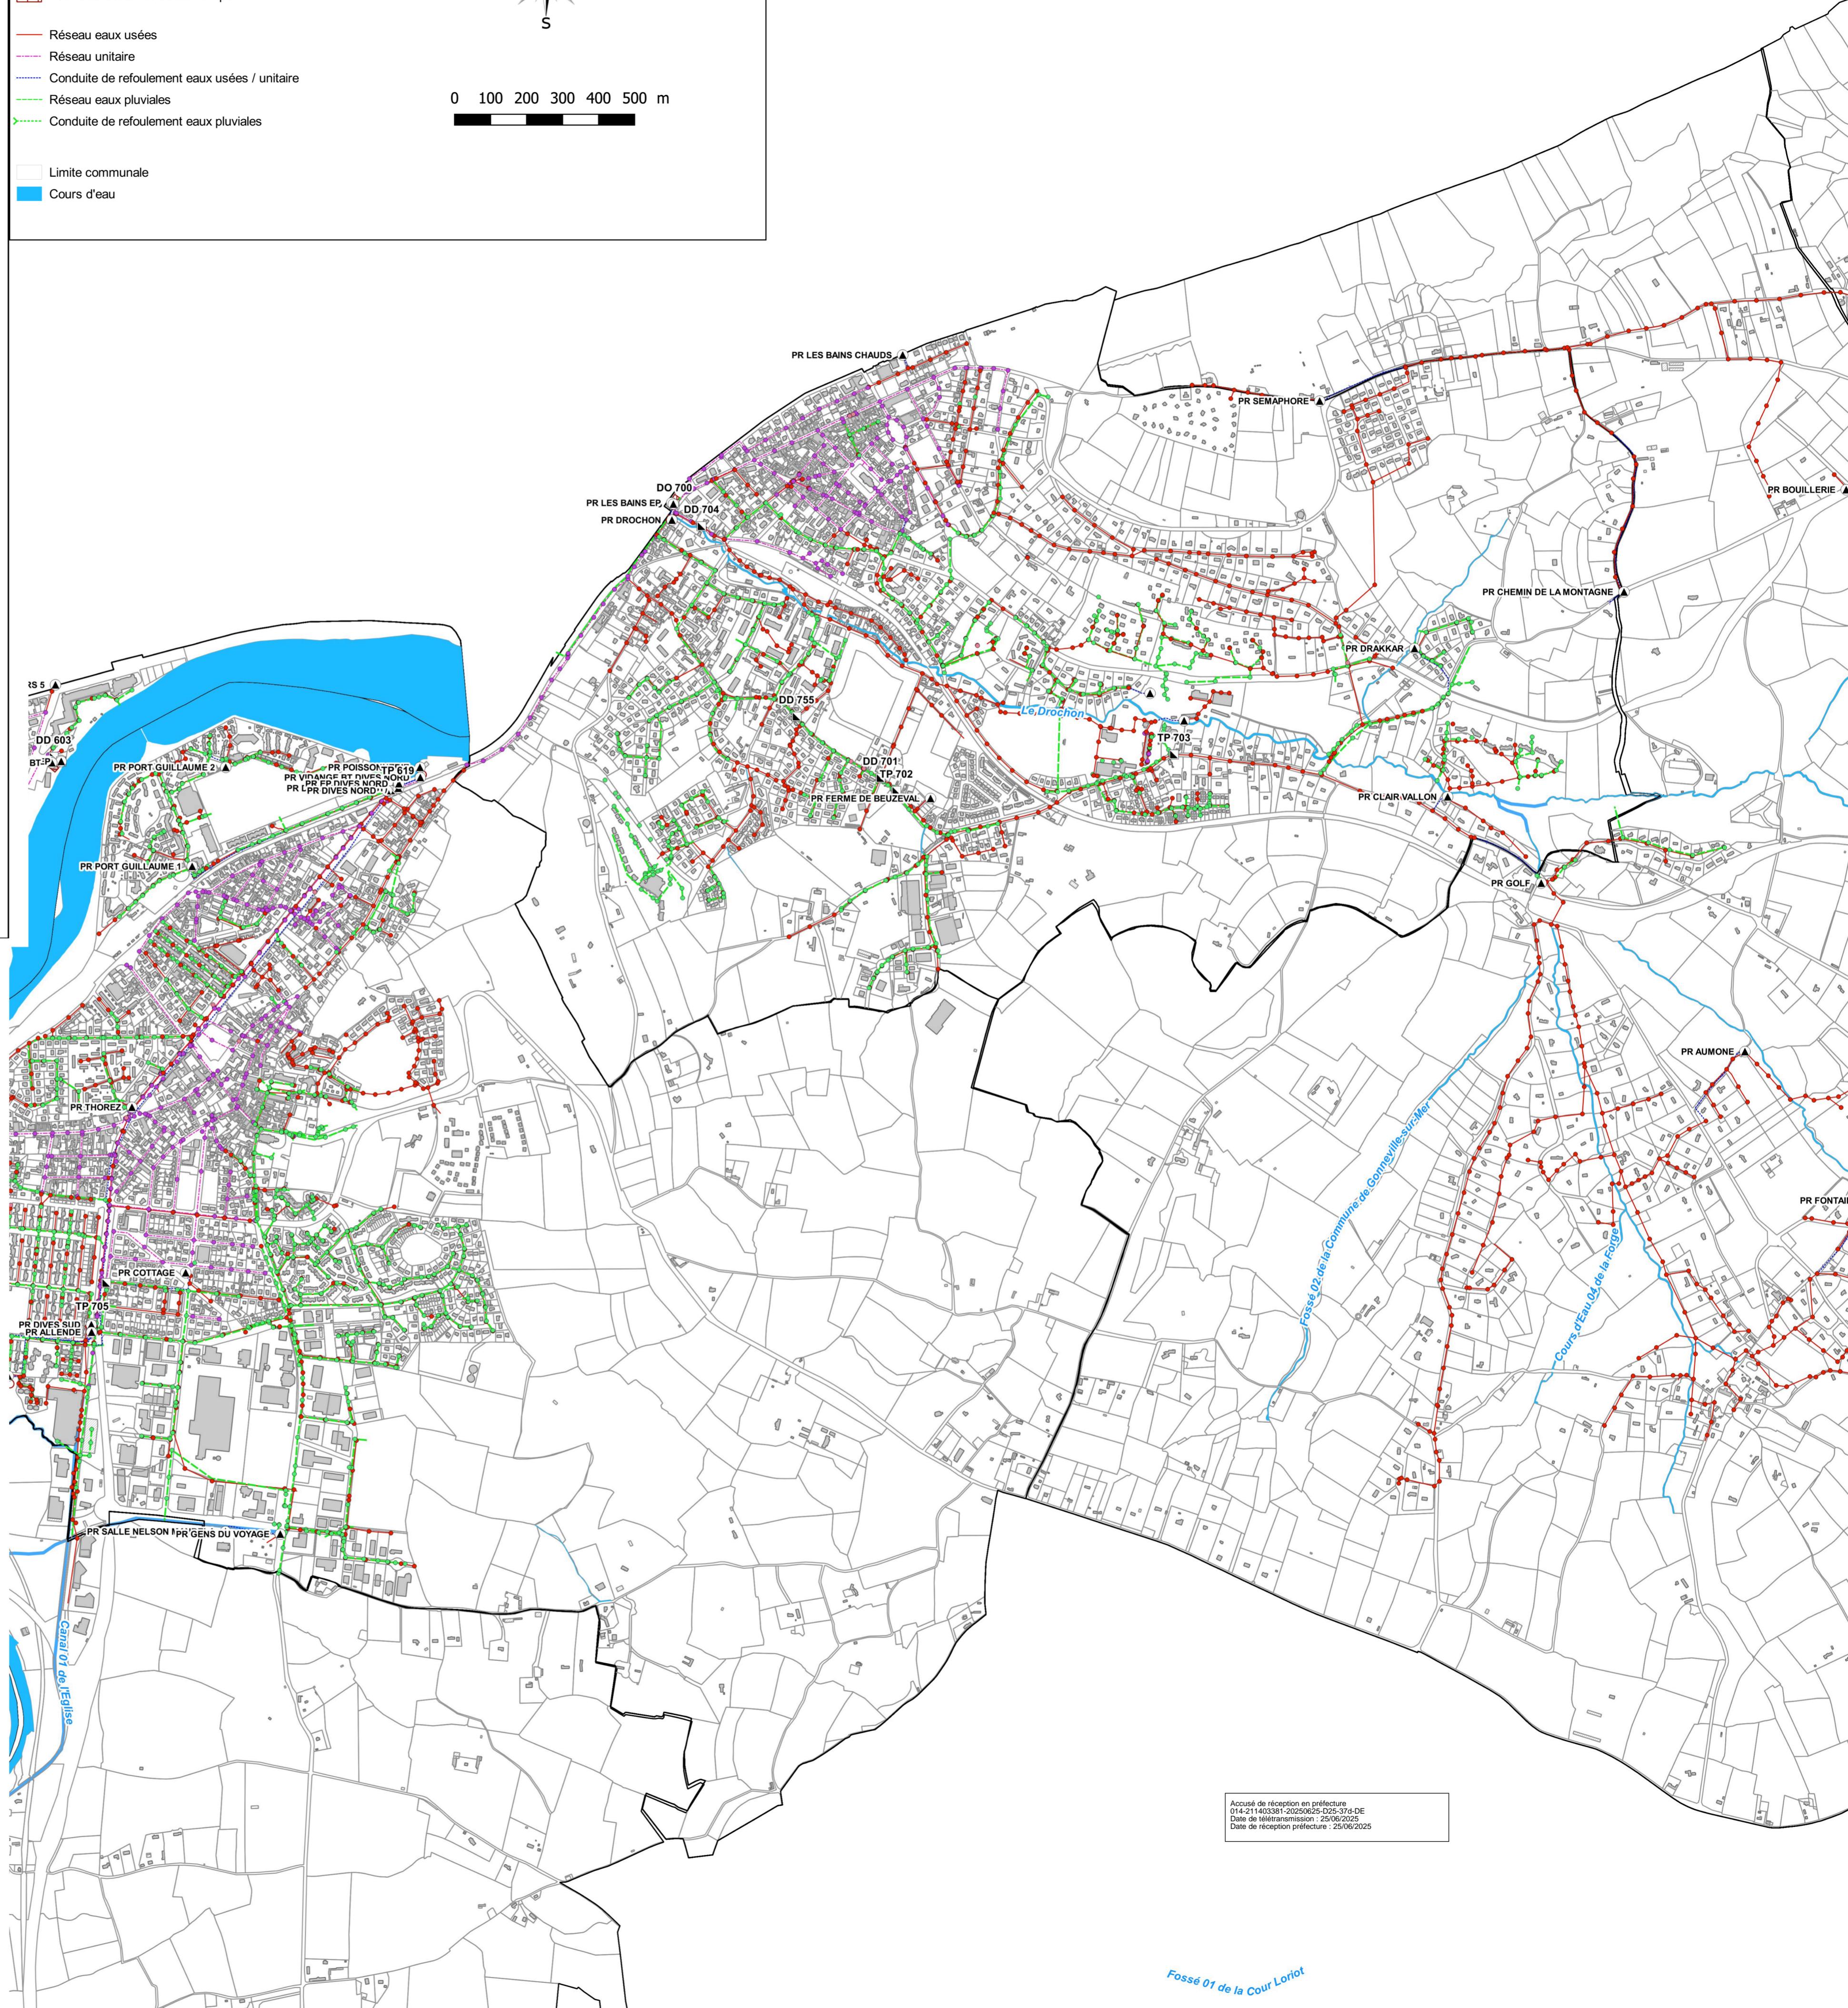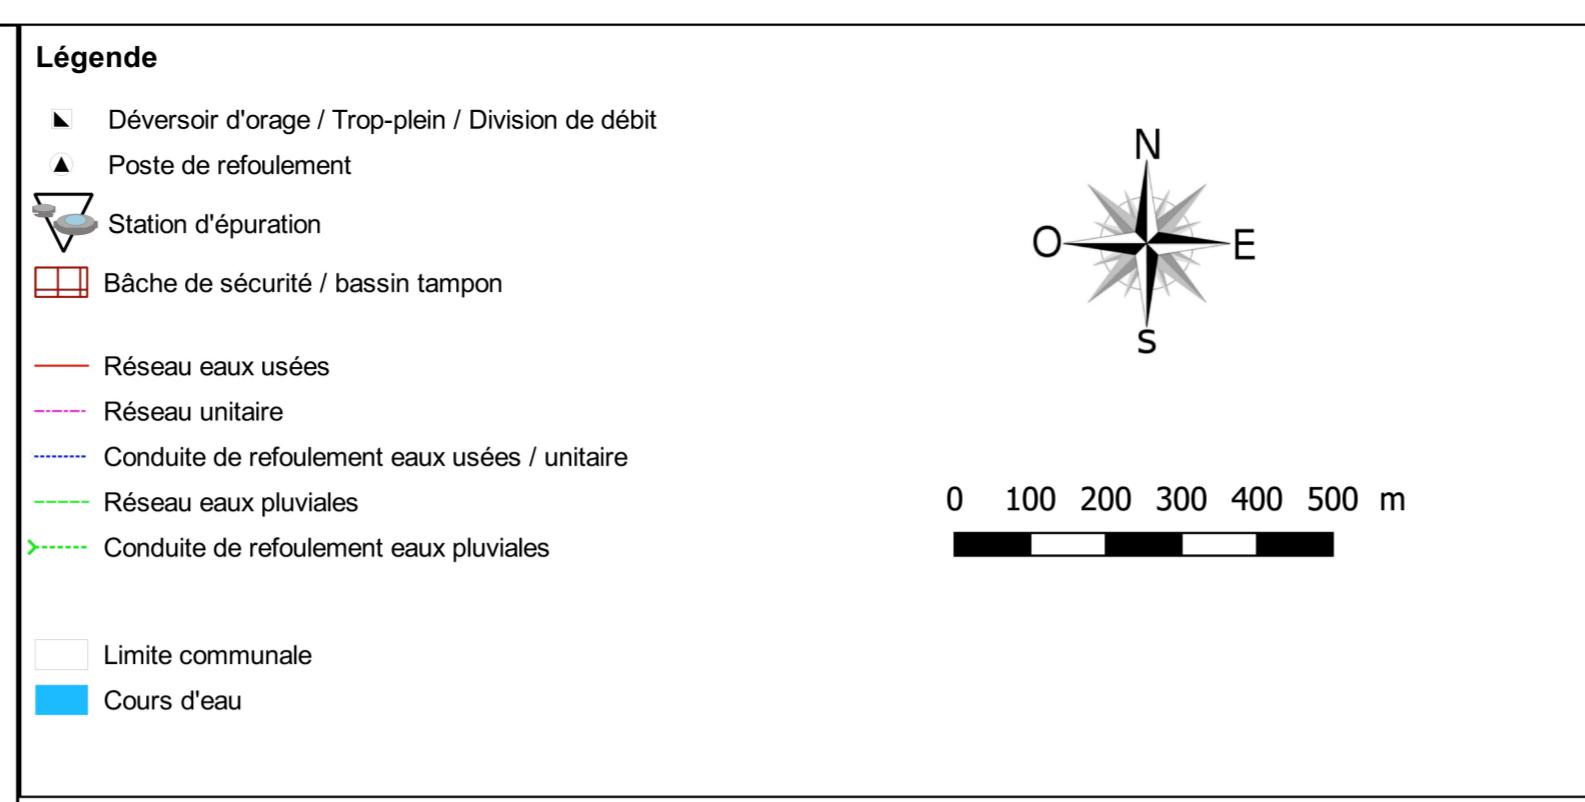

Accusé de réception en préfecture  
014-2024389-20240625-274-DE  
Date de télétransmission : 25/06/2025  
Date de réception préfecture : 25/06/2025

Fossé 01 de la Cour Loriot